



AANZICHT NIVEAU +1770

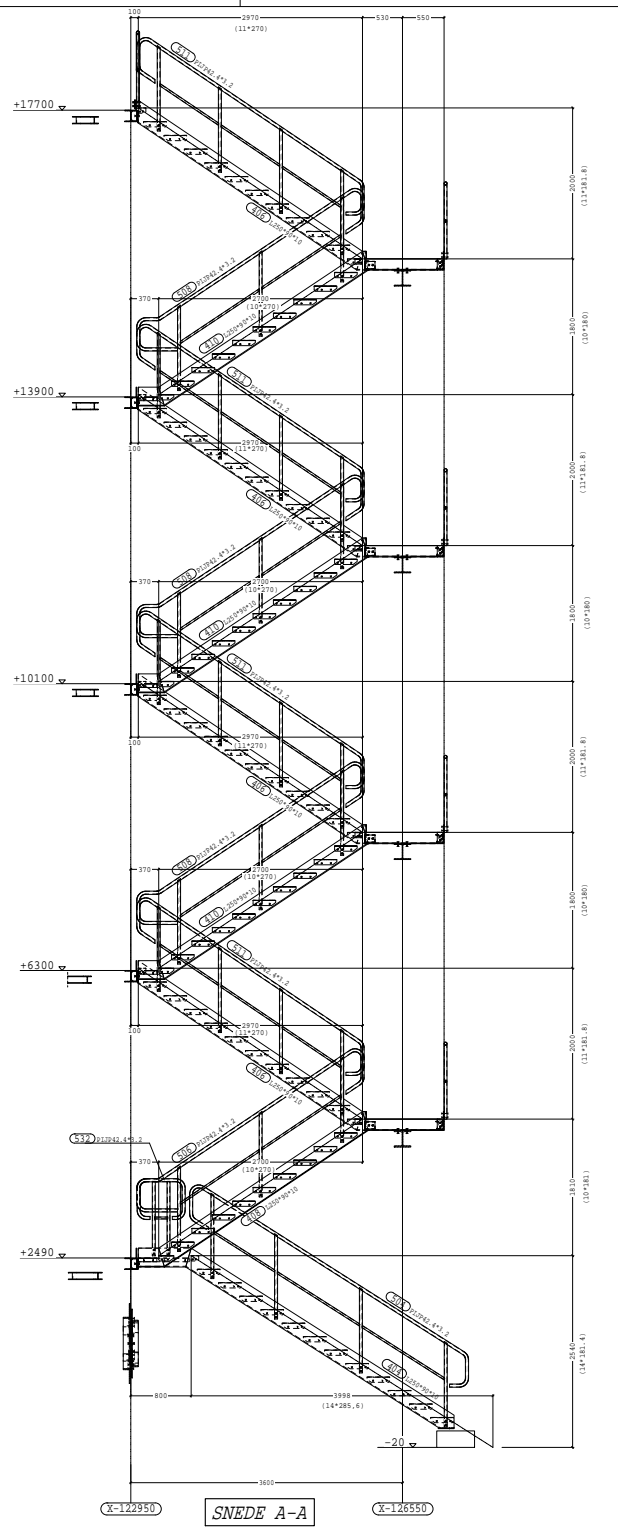


SNEDE A-A

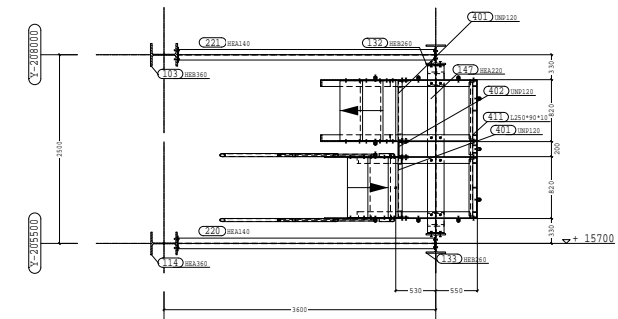


AANZICHT NIVEAU +1570


Snede B-B

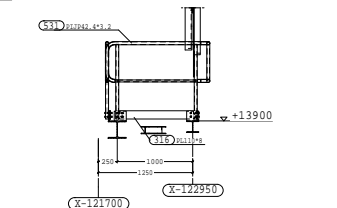

Snede C-C

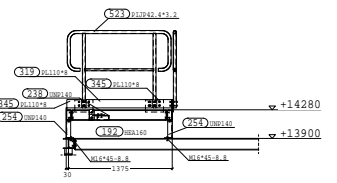

Snede D-D

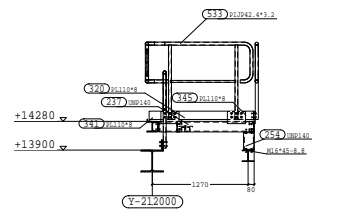

Snede E-E

**ijzermans** BEETHOVENSTRAAT 18  
4076 CP AXEL  
+31(0)15-5131300  
+31(0)15-5131301  
mailto:algemeen@ijzermans.nl

**ontwerp-bekend bureau**

Staalbouw met Trappentoren  
 OVERZICHT NIV: +15700,+17700,  
 DOORSNEDE A T/M E

MAT.BEH.		Vigs. Specificatie		ONTWERP DR.		SCHAAL	
REV.	AANPAKINGEN	DATE	ONTWERPDR.	DATE	REV.	DATE	1:25
0							
1							
2							
							TEK.NR.:
							1210-034-004