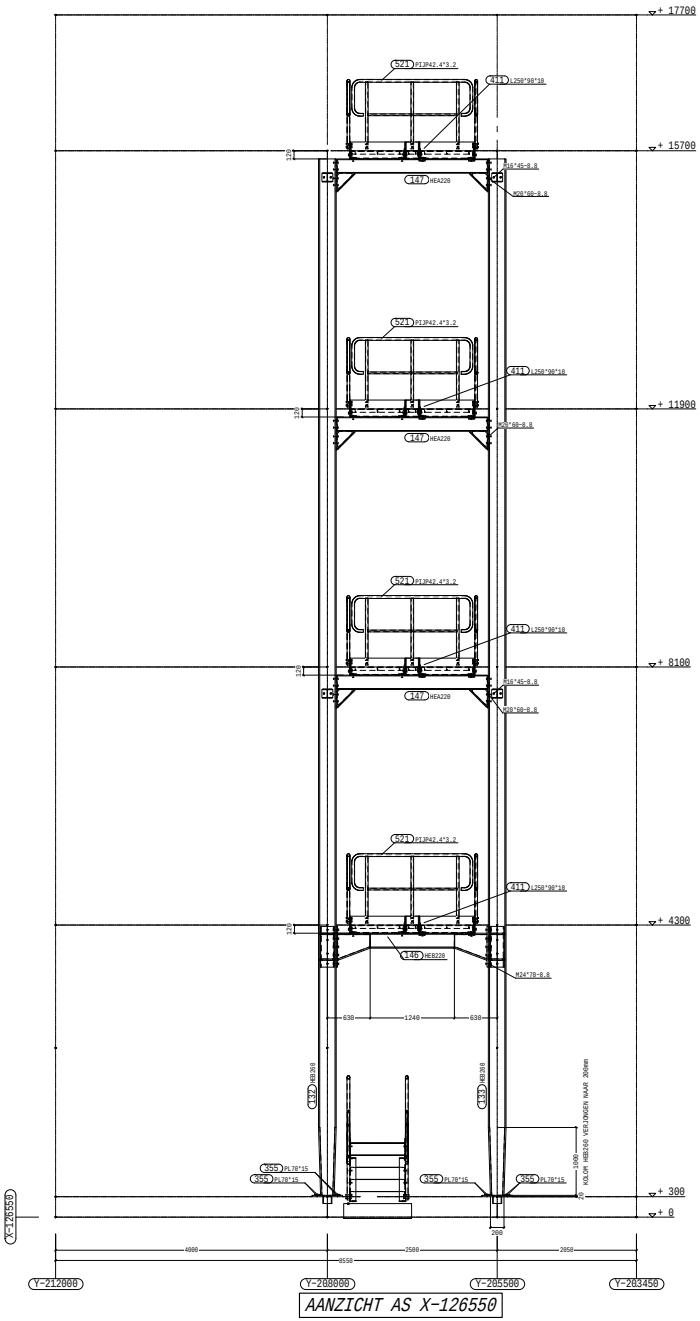

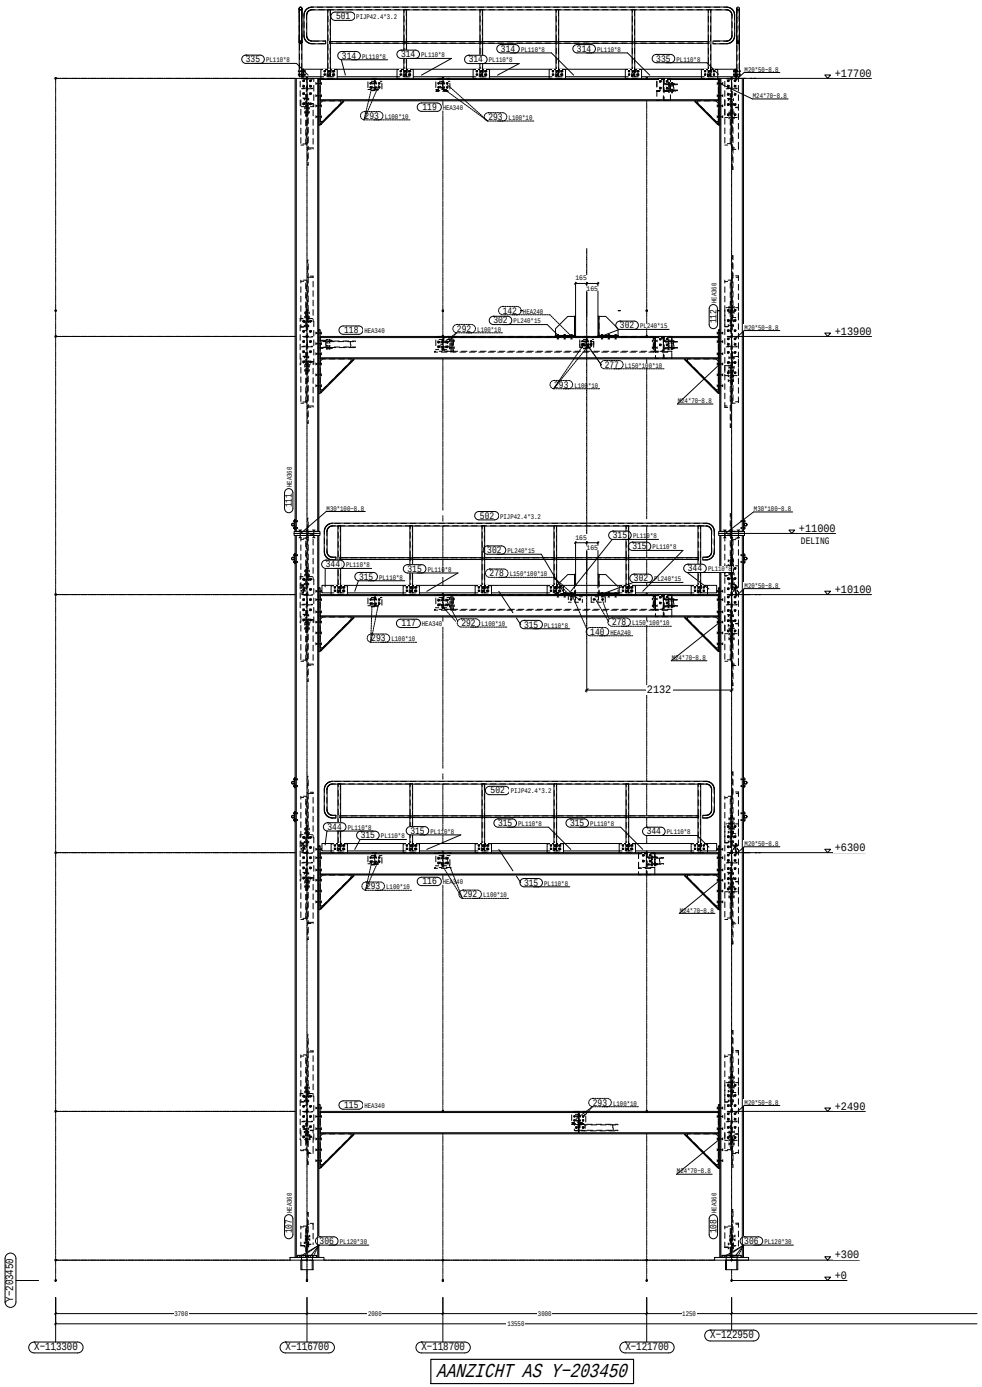

ijzermans
ontwerp-teken bureau

BEETHOVENSTRAAT 18
4571CP AXEL
tel : +31(0)115-531300
fax : +31(0)115-531301
email: ijzermans@ijzermans-otb.nl

Staalbouw met Trappentoren

OVERZ. AS X-126550 EN X-203450

MAT.BEH. Vlgs. Specificatie

REV.	AANPASSINGEN	DATUM
0		
1		
2		

GETEKEND DR.: SCHAAL : 1:25
GEKONTROLEERD: DATUM :
GOEDGEKEURD : FASE :
PROD. ORDER NO: BLADNR.:

TEK.NR.: 1210-034-005 | 0